

(仮称) ナシオン東山台 S号地	
第1種低層住居専用地域	敷地面積 444.66㎡
50/100	建築面積 108.27㎡ < 222.33㎡
壁面後退 道路側・隣地側とも1m	1階 81.15㎡
第1種高度地区 5m + 1.25D MAX 10m	1階(離れ) 16.56㎡
沿道緑化70cm	2階 55.07㎡
L・M・S号地はボックスカルバート土被り 1m (別棟)	床面積 152.78㎡ < 444.66㎡
行政庁の指導、構造計算により、計画が変更になる場合があります。	46.21坪

DRAWING No. A-00

OWNER: CLIAINT
(仮称) ナシオン東山台 S号地

MAP. NAME
平面図

SCALE
1/100

DATA
09/08/24


CHECKED
Y. NAKAGOH

DRAWN BY
K. OOTA
A. KOBAYASHI

一級建築士事務所
第202032号

JIHLAVA & Co.

一級建築士
第282841号
中郷ヨウジ
芦屋市宮塚町17-3
Ikemoto Bld. 2F
TEL0797-35-7542
FAX0797-35-7540

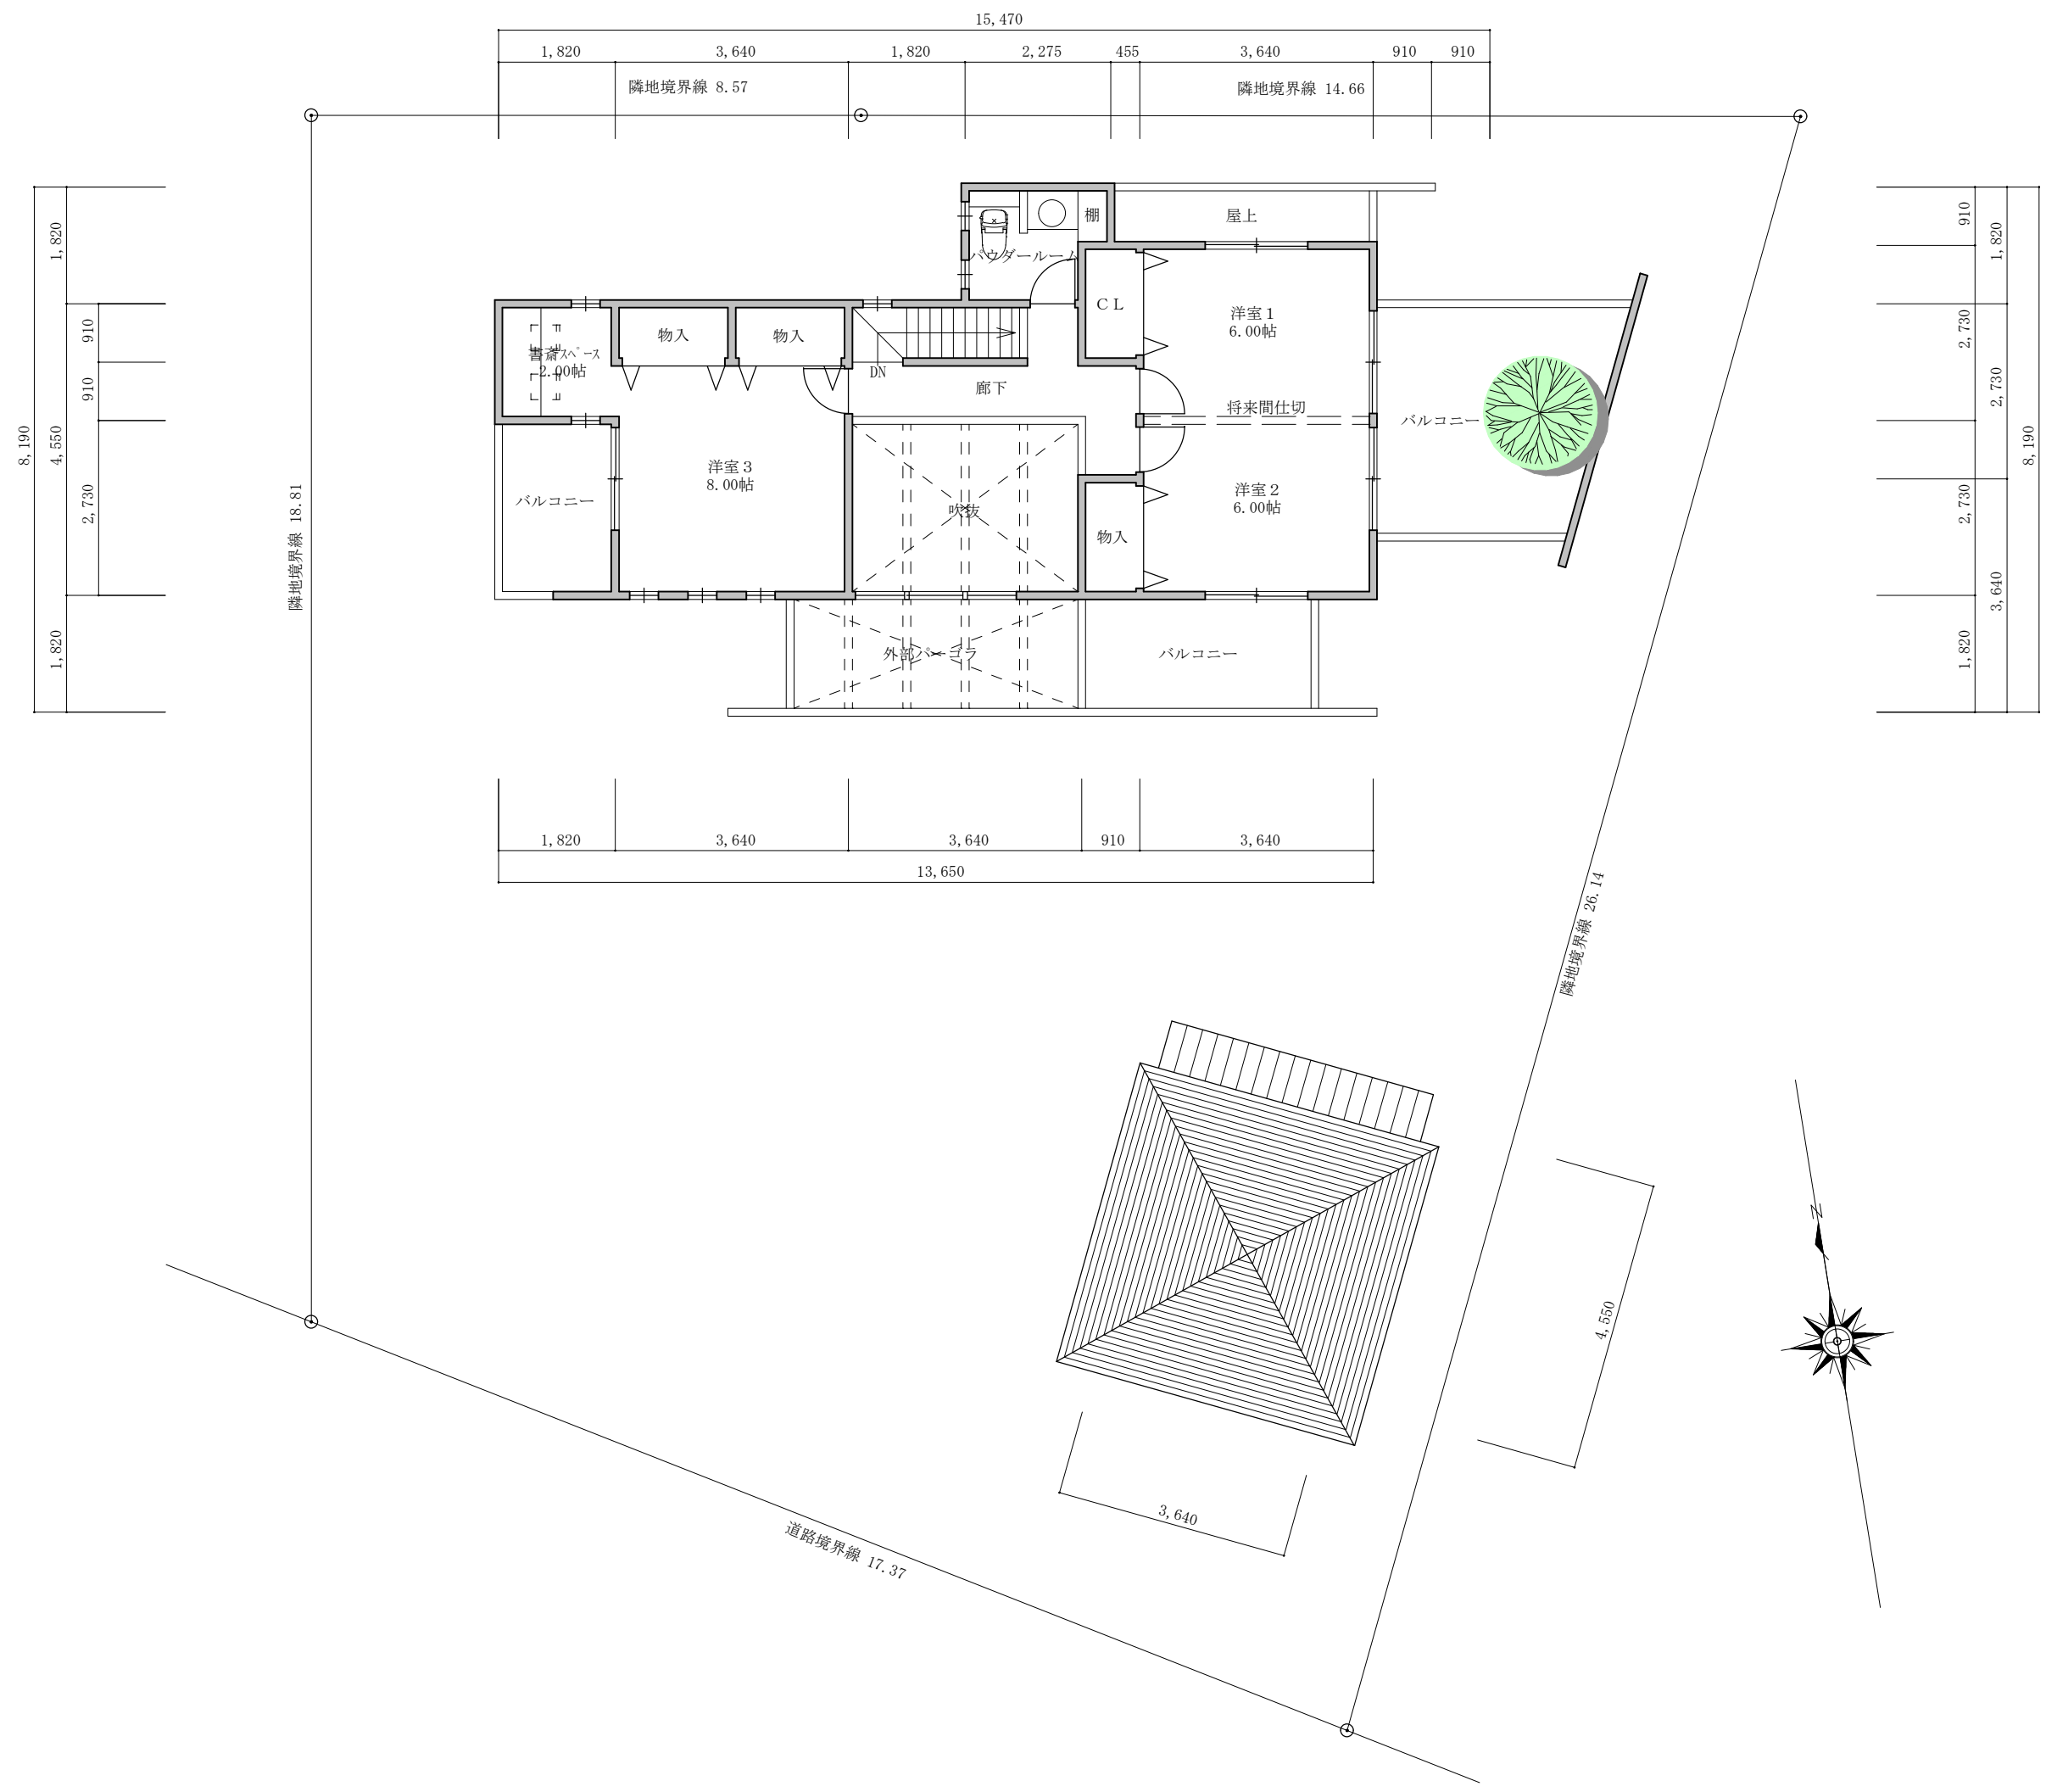

DRAWING No.
A-00

OWNER: CLIAIT
(仮称) ナシオン東山台
S号地

MAP. NAME
平面図

SCALE
1/100

DATA
09/08/24

CHECKED
Y. NAKAGOH

DRAWN BY
K. OOTA
A. KOBAYASHI

一級建築士事務所
第202032号

JIHLAVA & Co.

一級建築士
第282841号
中郷ヨウジ

芦屋市官塚町17-3
Ikemoto Bld. 2F
TEL0797-35-7542
FAX0797-35-7540